



- Legende**
- Leitungsnetz
 - EK Einspeiseklappe
 - AK Absperrklappe
 - LK Löschklappe
 - VK Verwurfsklappe
 - RK Rückschlagklappe
 - MID Magnetisch induktiver Durchflussmesser
 - Pumpe
 - Trübungsmessung
 - UV Bestrahlung
 - Druckkessel
 - Druckreduzierventil
- Abkürzungen:**
- STPW : Stufenpumpwerk
 - GWPW : Grundwasserpumpwerk
 - BR : Brauchreserve
 - LR : Löschreserve

Hydraulisches Schema Wasserversorgung Dagmersellen

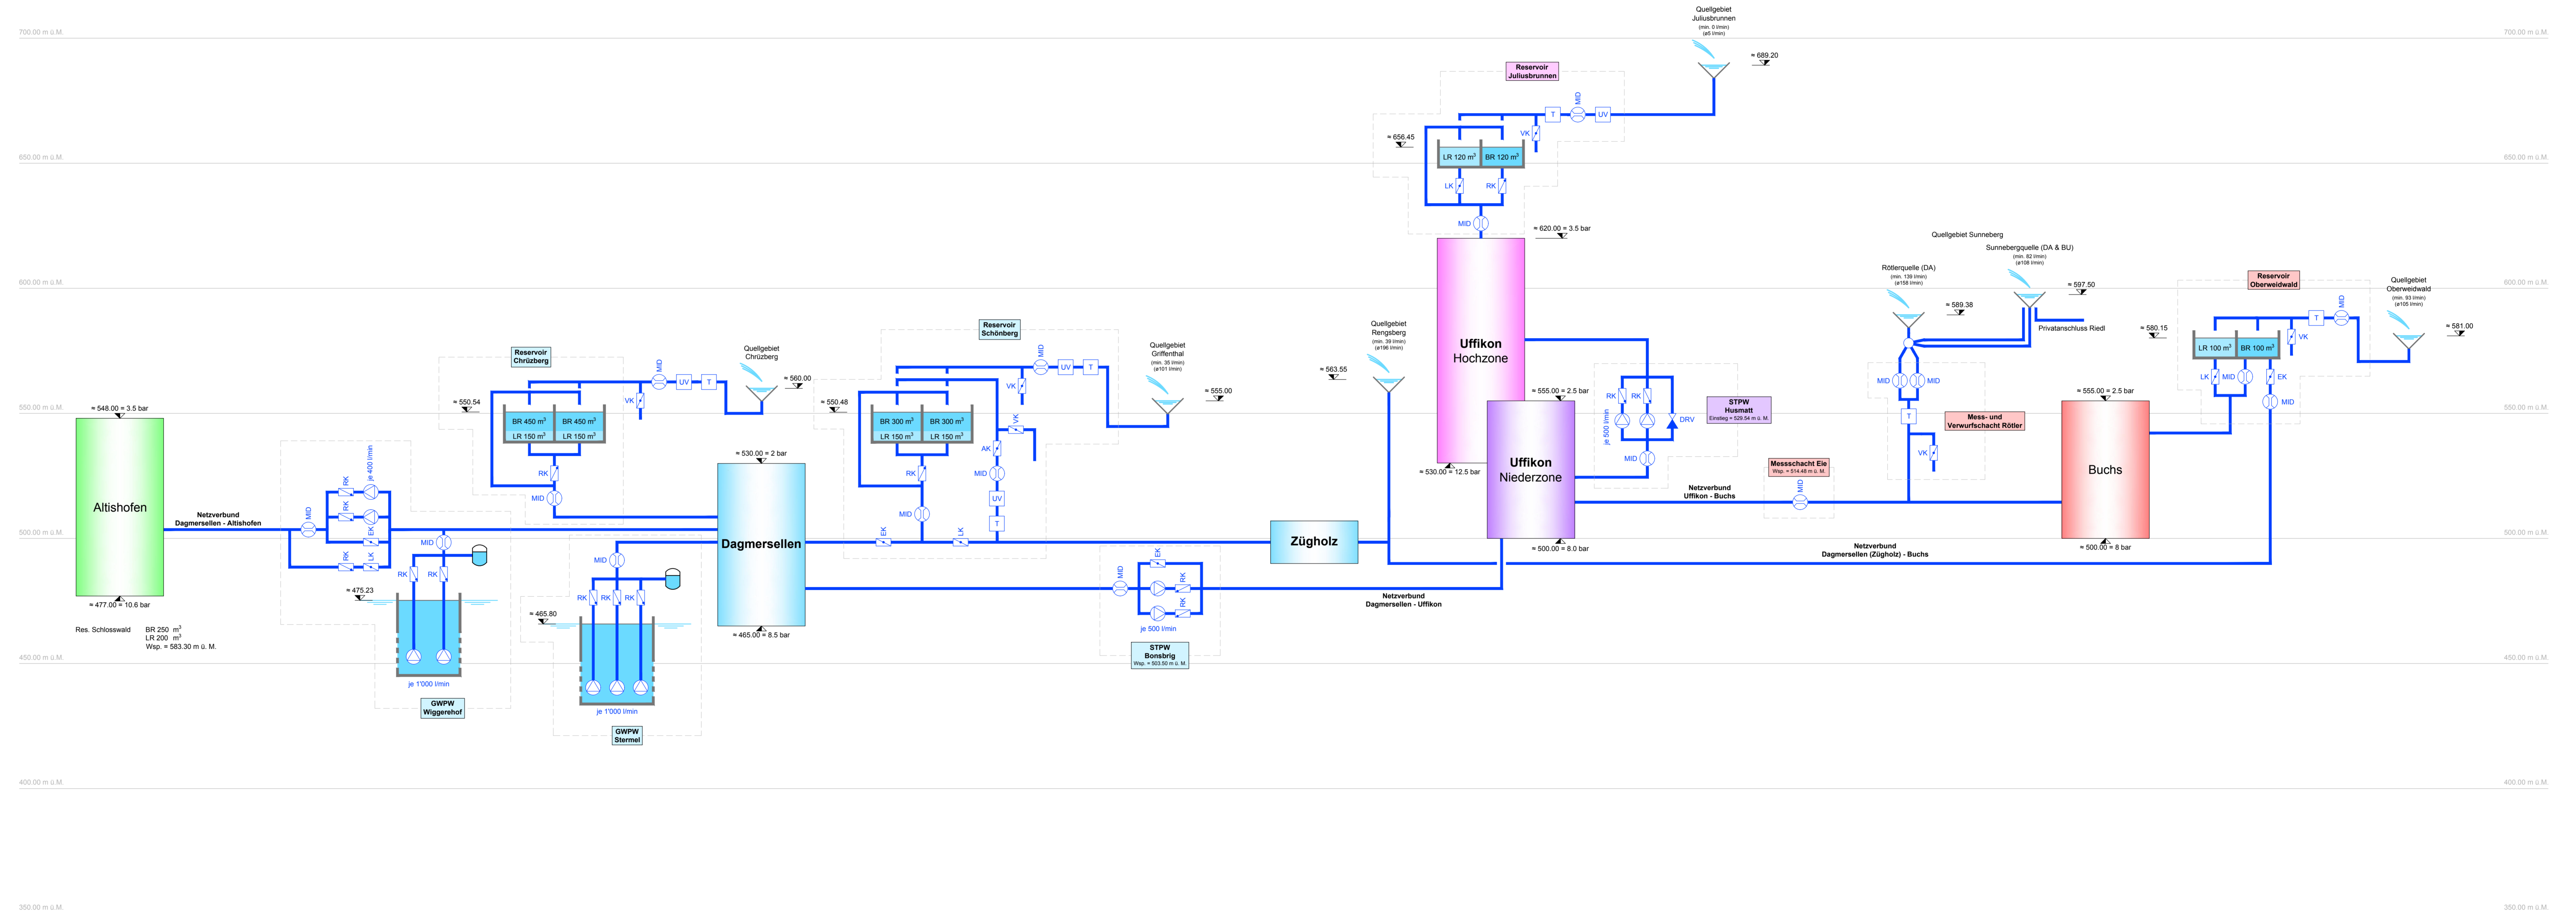

GEMEINDE
DAGMERSELLEN

DBG
DAGMERSELLEN

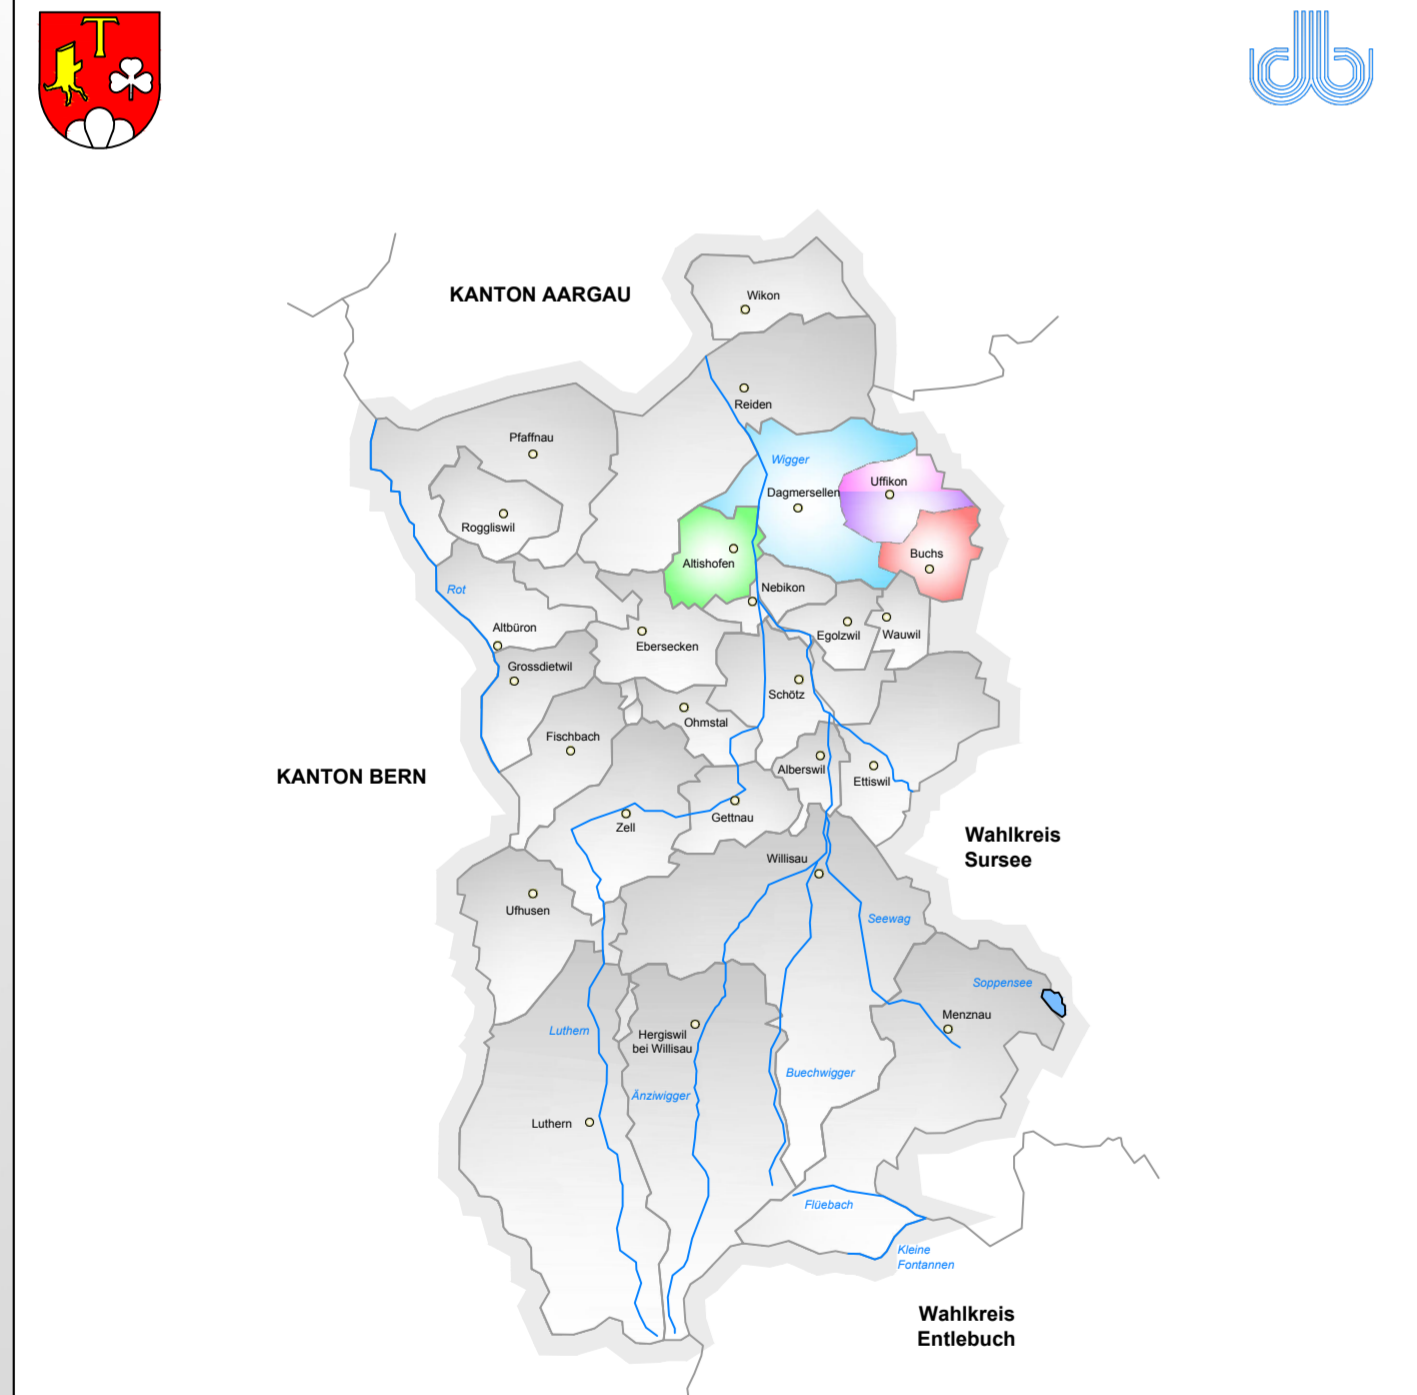

HYDRAULISCHES SCHEMA 1 : 1'000

Visiert / Dat.	AZ / 03.03.2017	<p>TAGMAR INGENIEURE UND PLANER</p> <p>Baselstrasse 59 • 8252 Dagmersellen T +41 62 748 66 00 • info@tagmar.ch</p>
Gez. / Dat.	CT / 03.03.2017	
Format	45 x 126	
Plan Nr.	17-2302-2	
Änderung	CT / 23.05.2018	